



申請位置：南光中學  
台南市新營區中興路62號

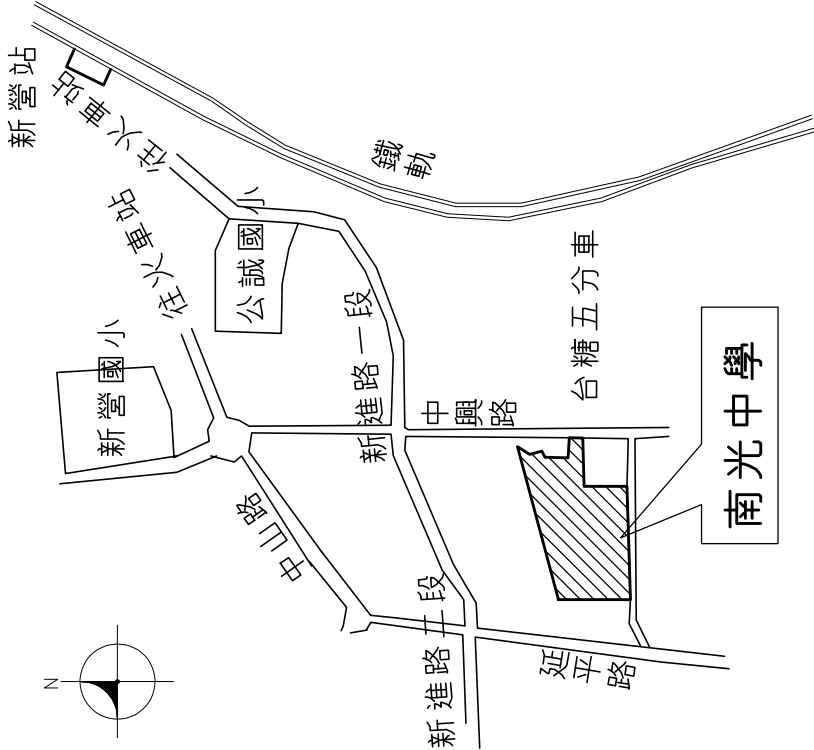

位置圖

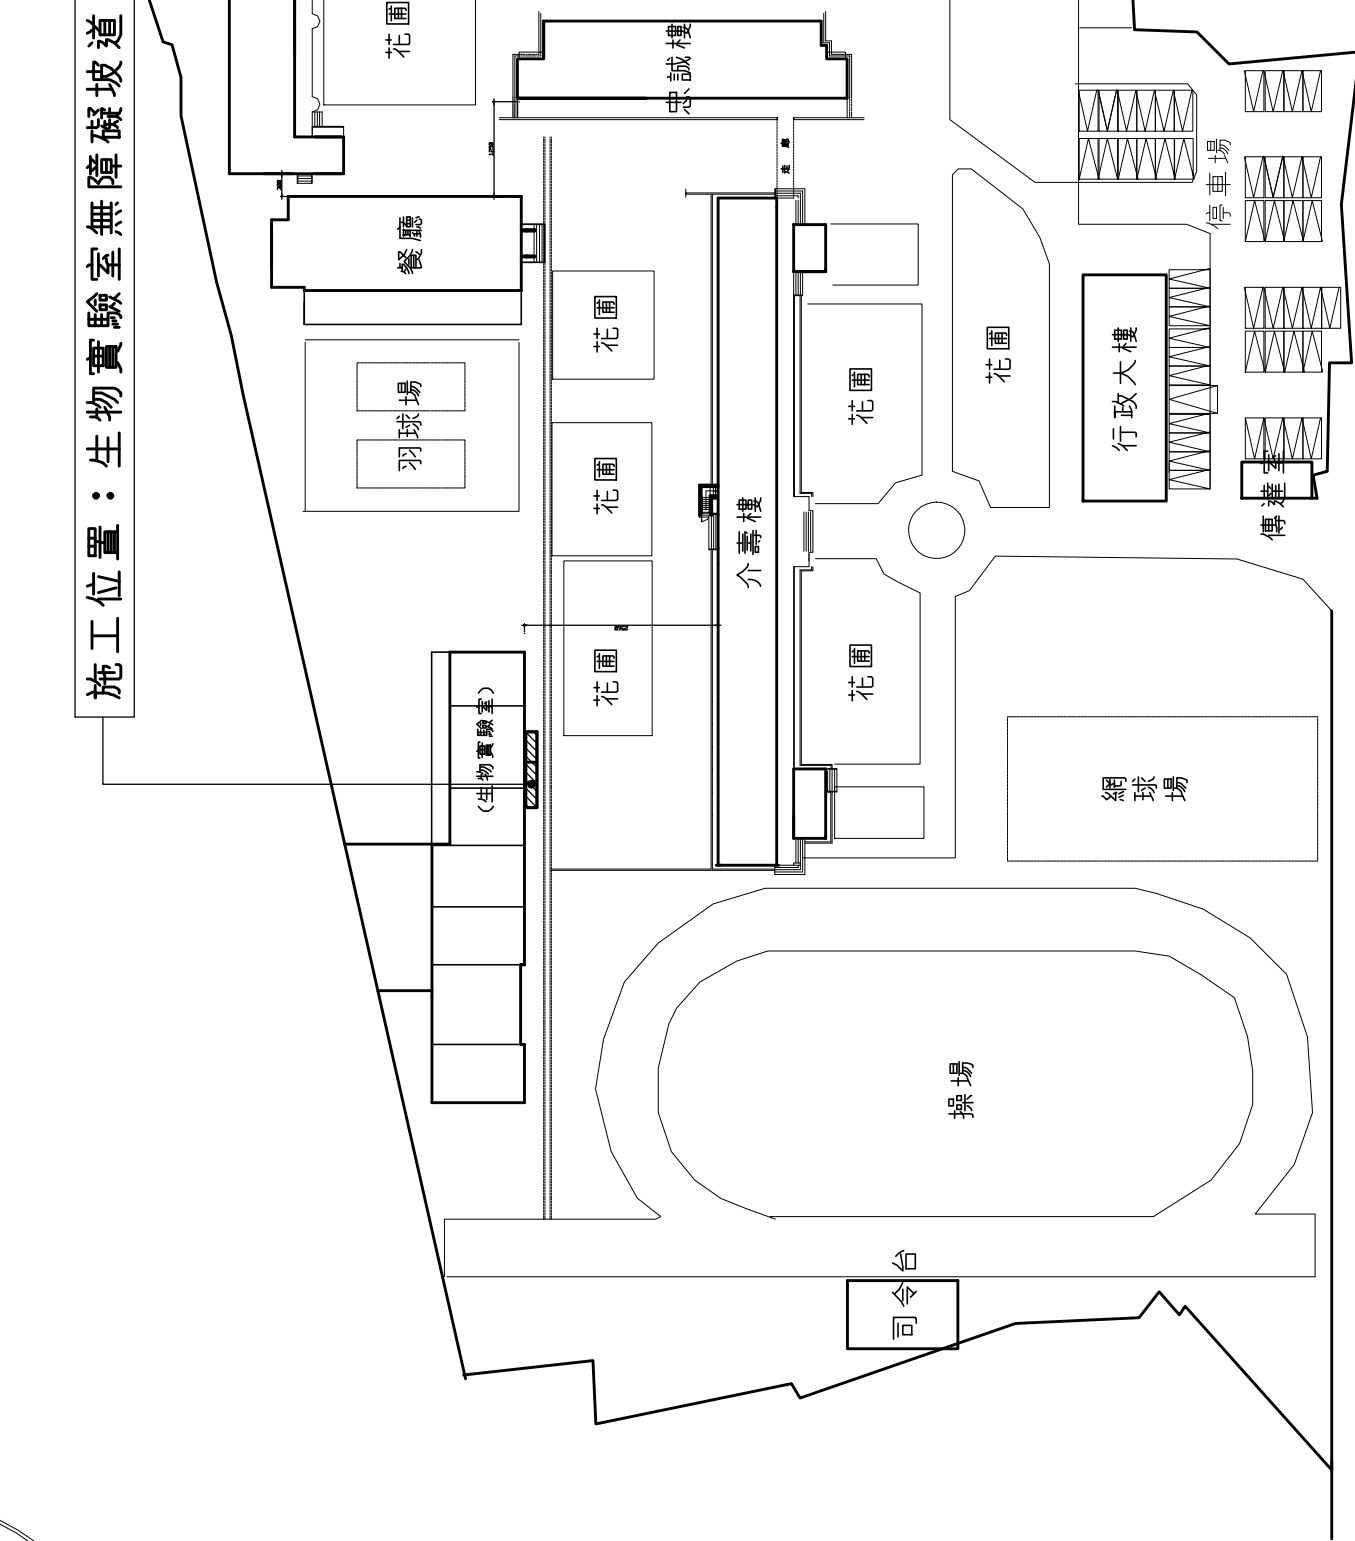

中興路

南光中學校區配置圖

工程名稱	南光中學生物實驗室 無障礙坡道工程	蔡鐘淵建築師事務所 地址：台南市健康路一段56號 電話：(06)2286492 2280152 FAX：(06)2286493	印鑑	圖別	索引表、位置圖 配置圖、補強位置平立圖	比例：S=1:1000 設計： 繪圖：	修改內容	圖號：A1	張號： 1/3	日期：
------	----------------------	--	----	----	------------------------	---------------------------	------	-------	------------	-----