

工程名稱
南光中學 男女生宿舍
無障礙廁所改善工程

蔡鐘淵建築師事務所
地址：台南市健康路一段56號
電話：(06)2287891
FAX：(06)2287893

印 鑑

圖 別

男廁無障礙立面圖
女廁無障礙立面圖

比例：S=1:30

設計：

繪圖：


修改內容

圖號：A3


張號：

4
8

日期：

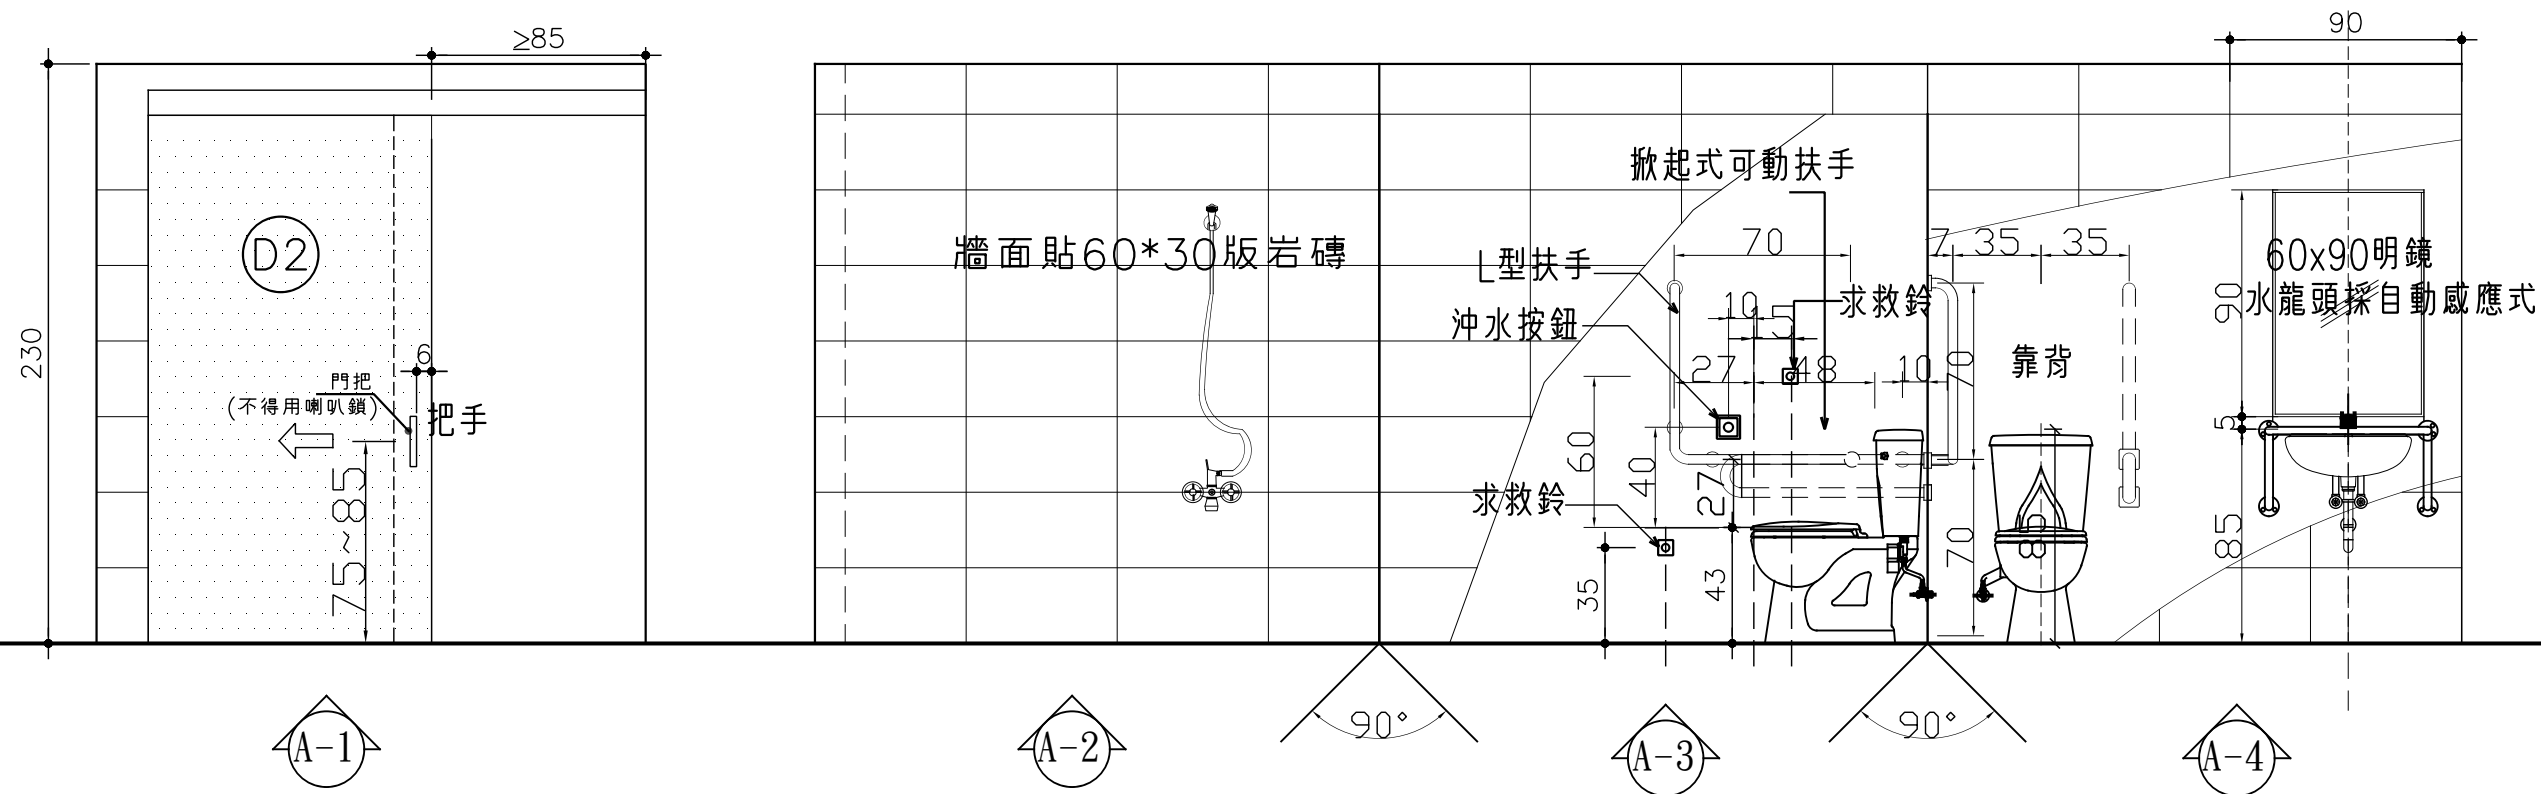

女廁無障礙立面圖 牆面貼60*30版岩磚

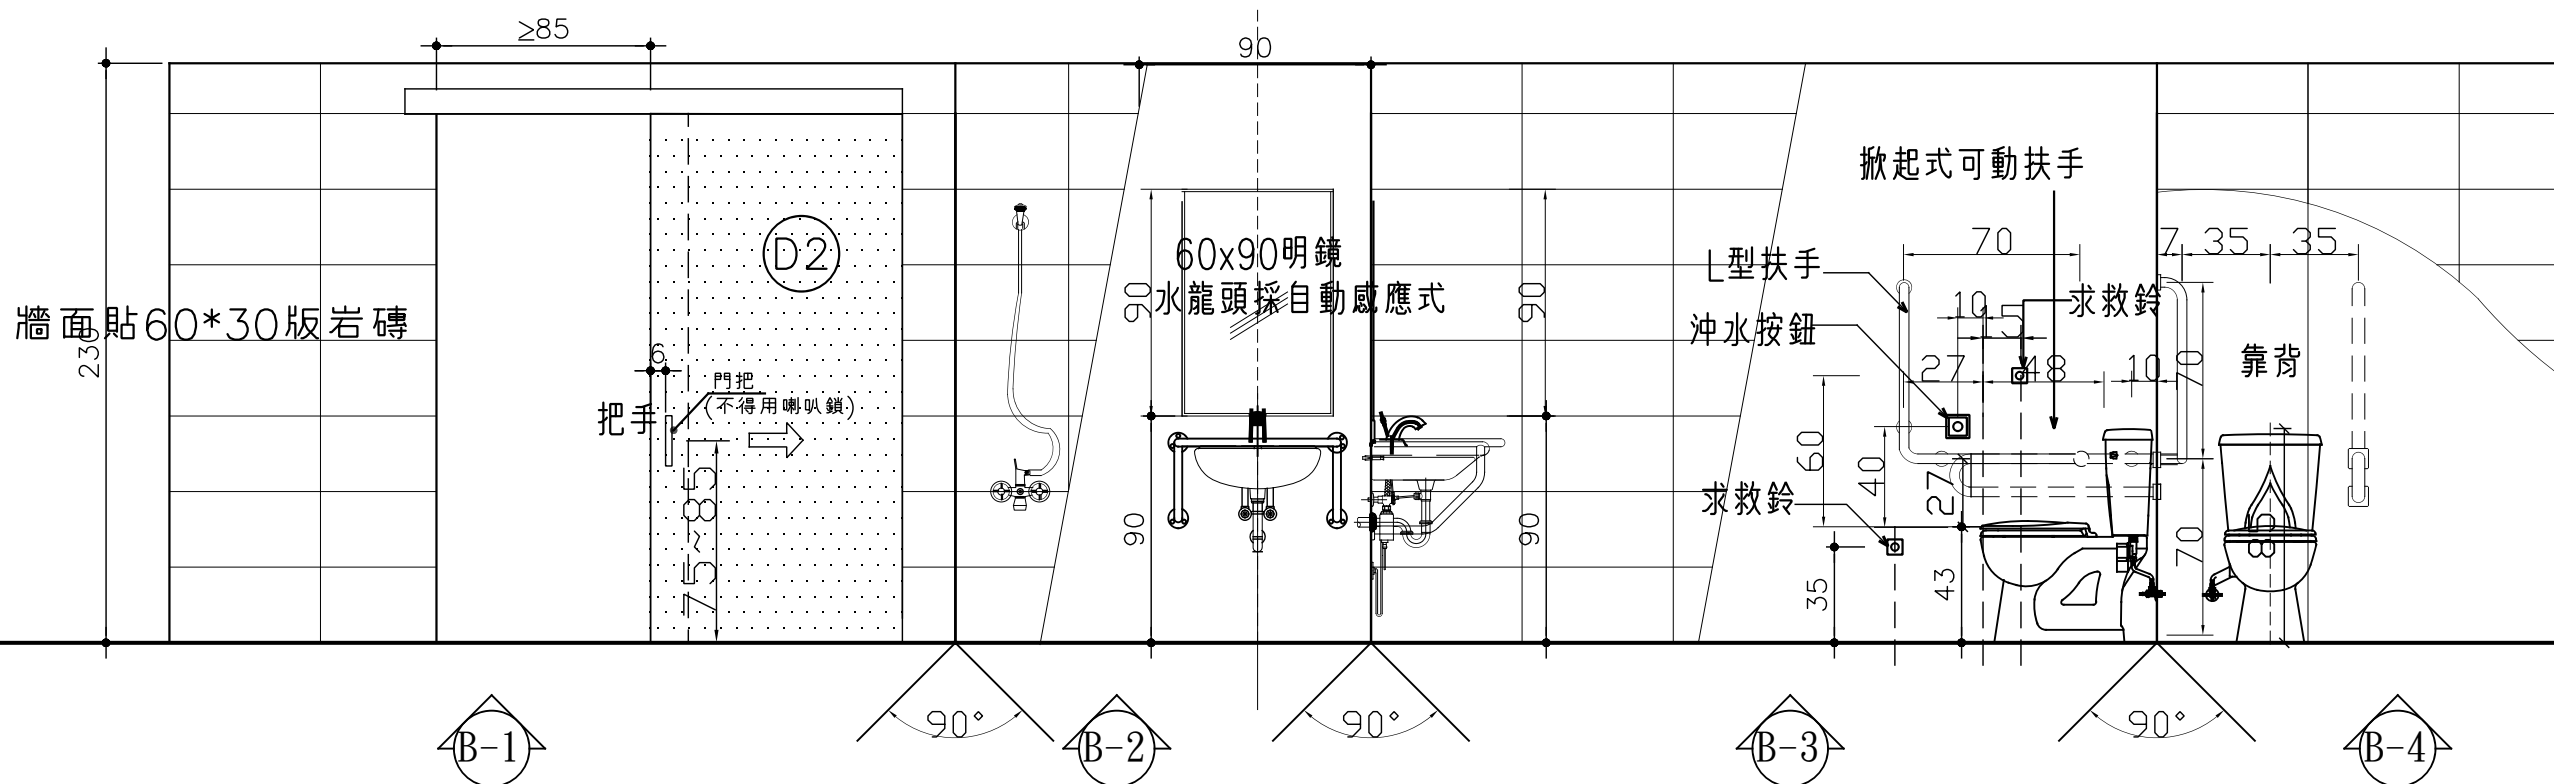

男廁無障礙立面圖 牆面貼60*30版岩磚