


壹樓無障礙廁所電氣平面圖 S=1:100

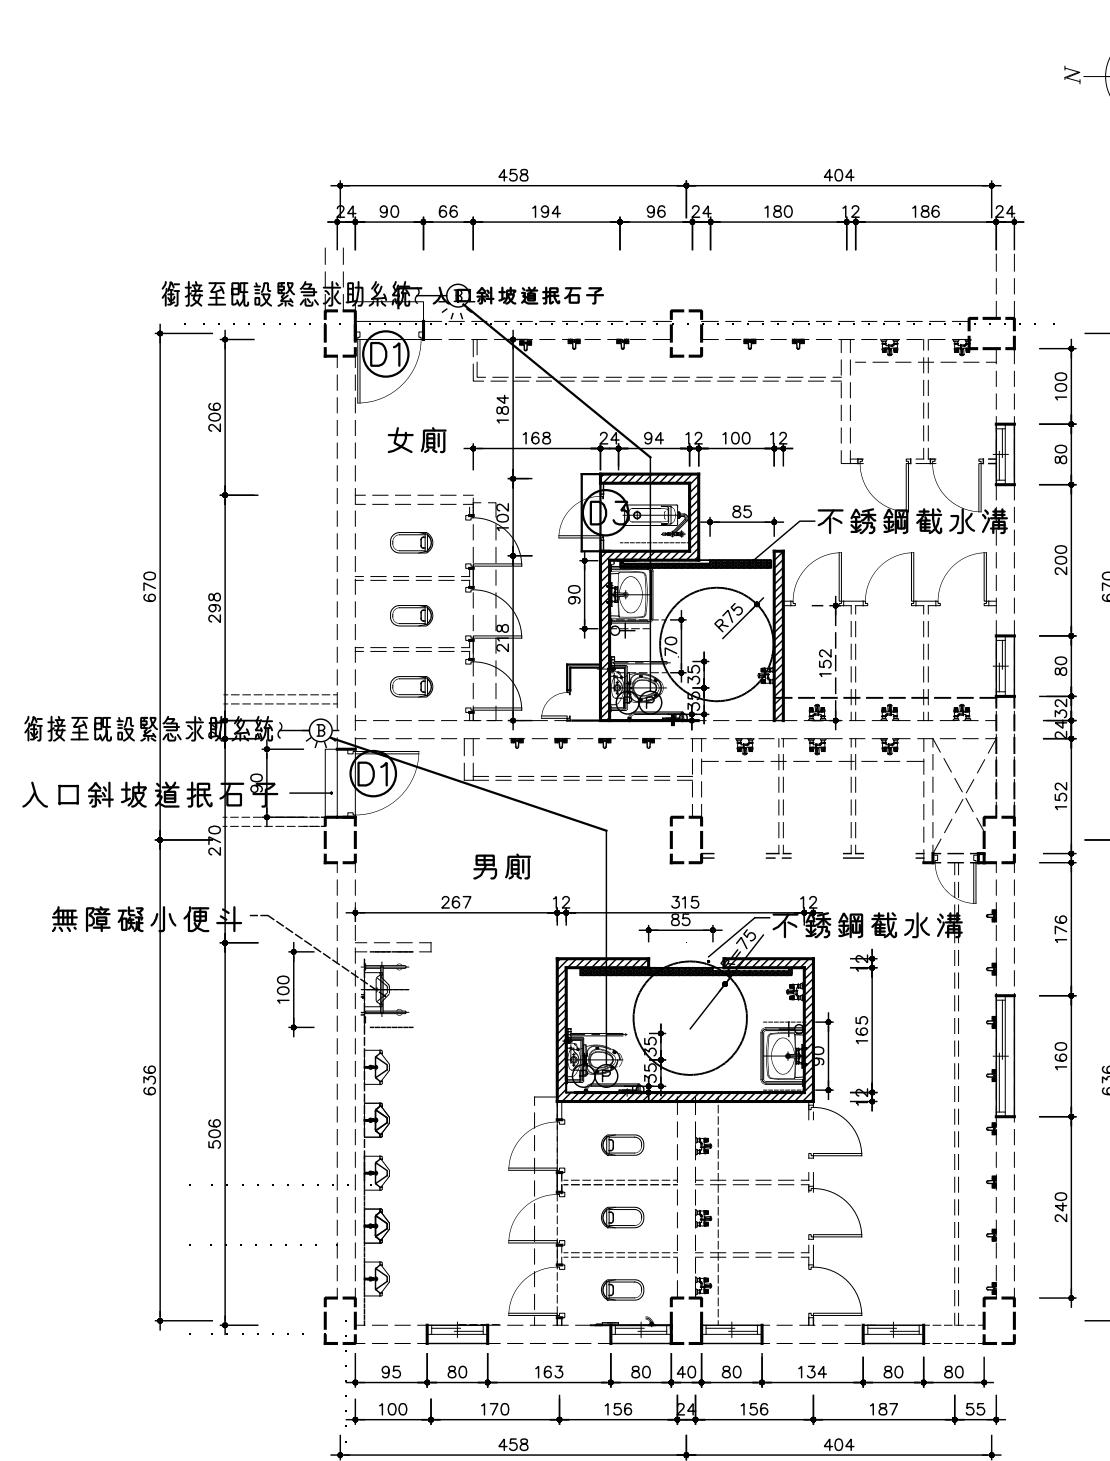

壹樓無障礙廁所弱電平面圖 S=1:100

- 註：1.本次增設燈具及設備電源出線口之電壓及管線均依照原有規格，承商需負責調查確認後，方可銜接鄰近之既有電源迴路
2.平面圖上，未註明之照明設備出線口配線均為：2.0mmx2+E2.0mm P16mm，
若管中配線數(含控制線)5~6條者，配管須採用 P20mm
3.平面圖上，未註明之插座、電沖器出線口配線均為：2.0mmx2+E2.0mm P16mm